

HOCHSCHULE FÜR TECHNIK UND WIRTSCHAFT DRESDEN

GEBÄUDEATLAS

Z-GEBÄUDE

ZENTRALGEBÄUDE
KELLERGECHOSS
OBJEKT-NR.: 2311 - 2313
(G0004116-05-II - G0004116-07-13)

DATUM: 18.11.2019

BEARBEITER: ERHARD


OBJEKT-NR. 2311
BAUABSCHNITT E/F

OBJEKT-NR. 2313
BAUABSCHNITT A


OBJEKT-NR. 2312
BAUABSCHNITT B

OBJEKT-NR. 2312
BAUABSCHNITT C

OBJEKT-NR. 2312
BAUABSCHNITT D

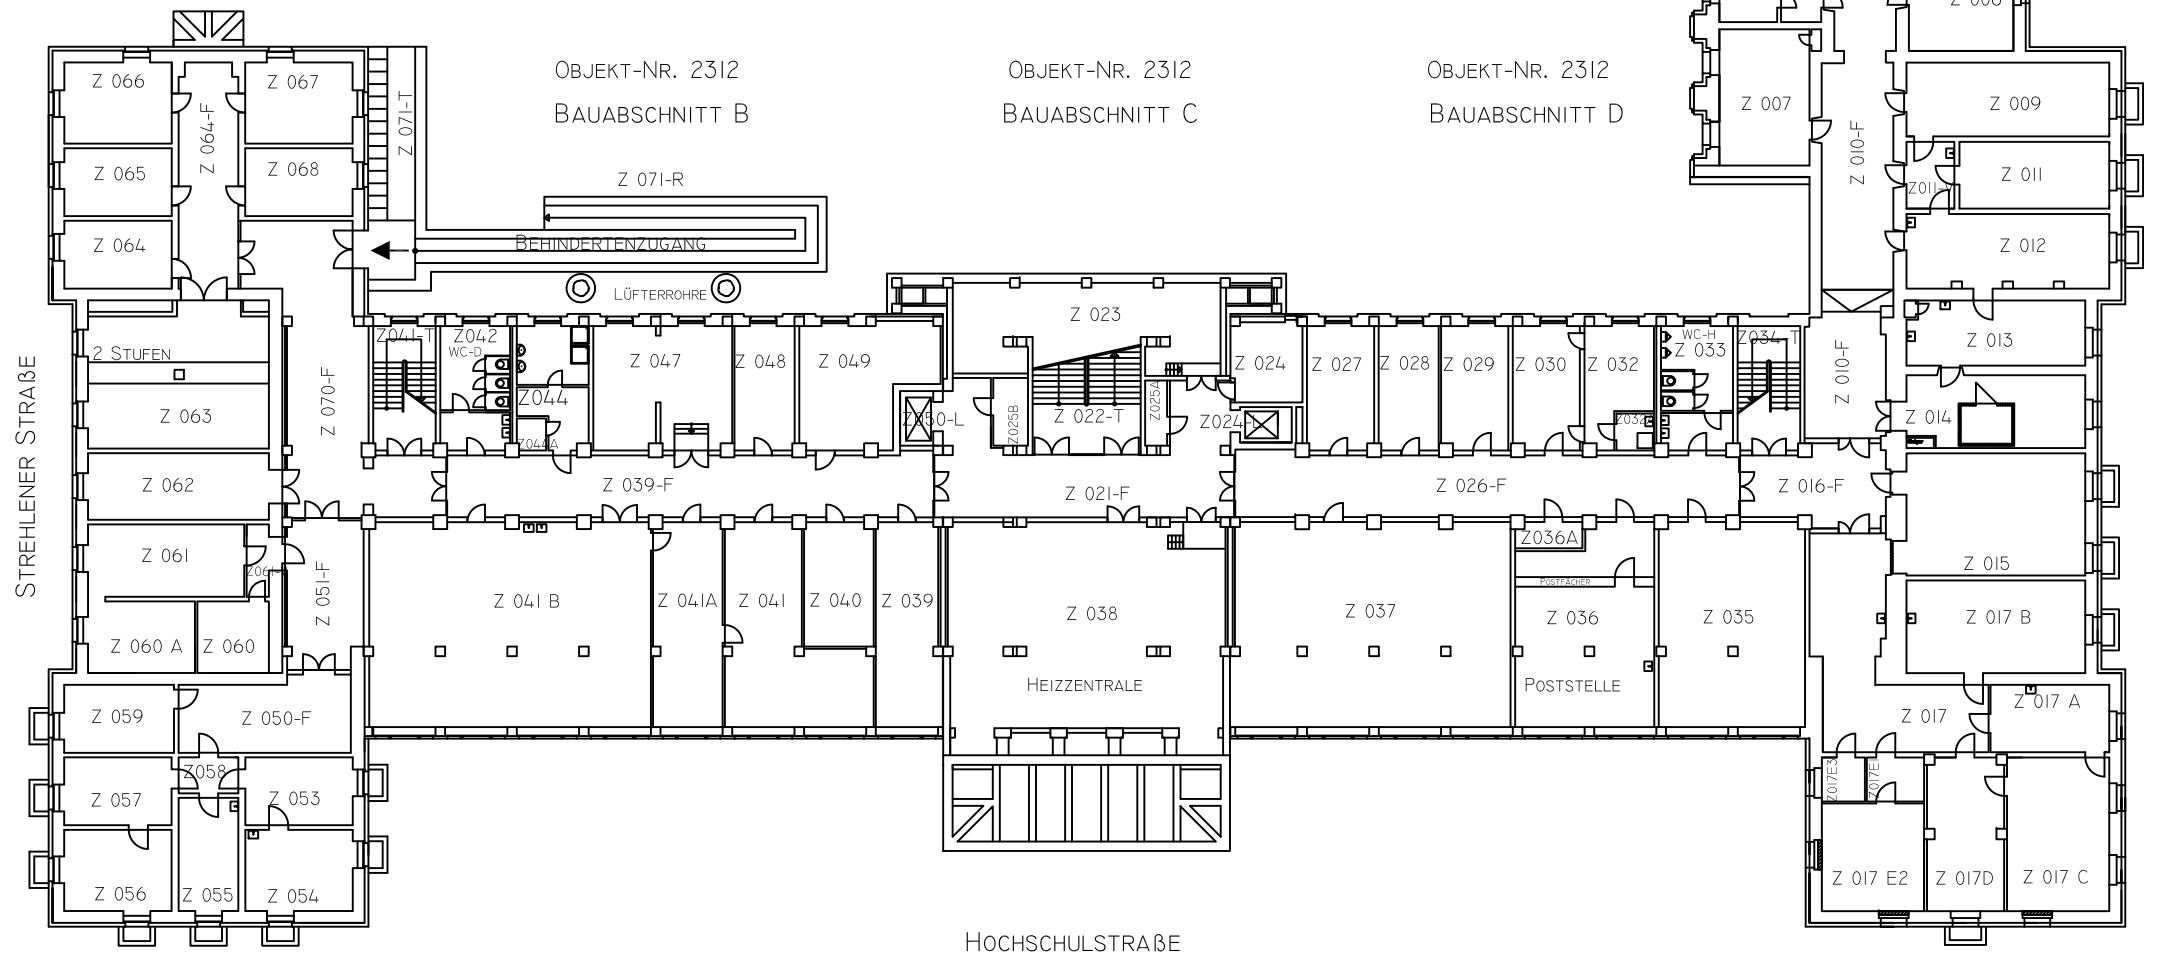

HOCHSCHULE FÜR TECHNIK UND WIRTSCHAFT DRESDEN	
GEBÄUDEATLAS	Z-GEBÄUDE
ZENTRALGEBÄUDE	
FRIEDRICH-LIST-PLATZ I	
I. GESCHOSS	
OBJEKT-NR.: 2311 - 2313 (G0004116-05-II - G0004116-07-I3)	
DATUM: 04.11.2022	BEARBEITER: ERHARD

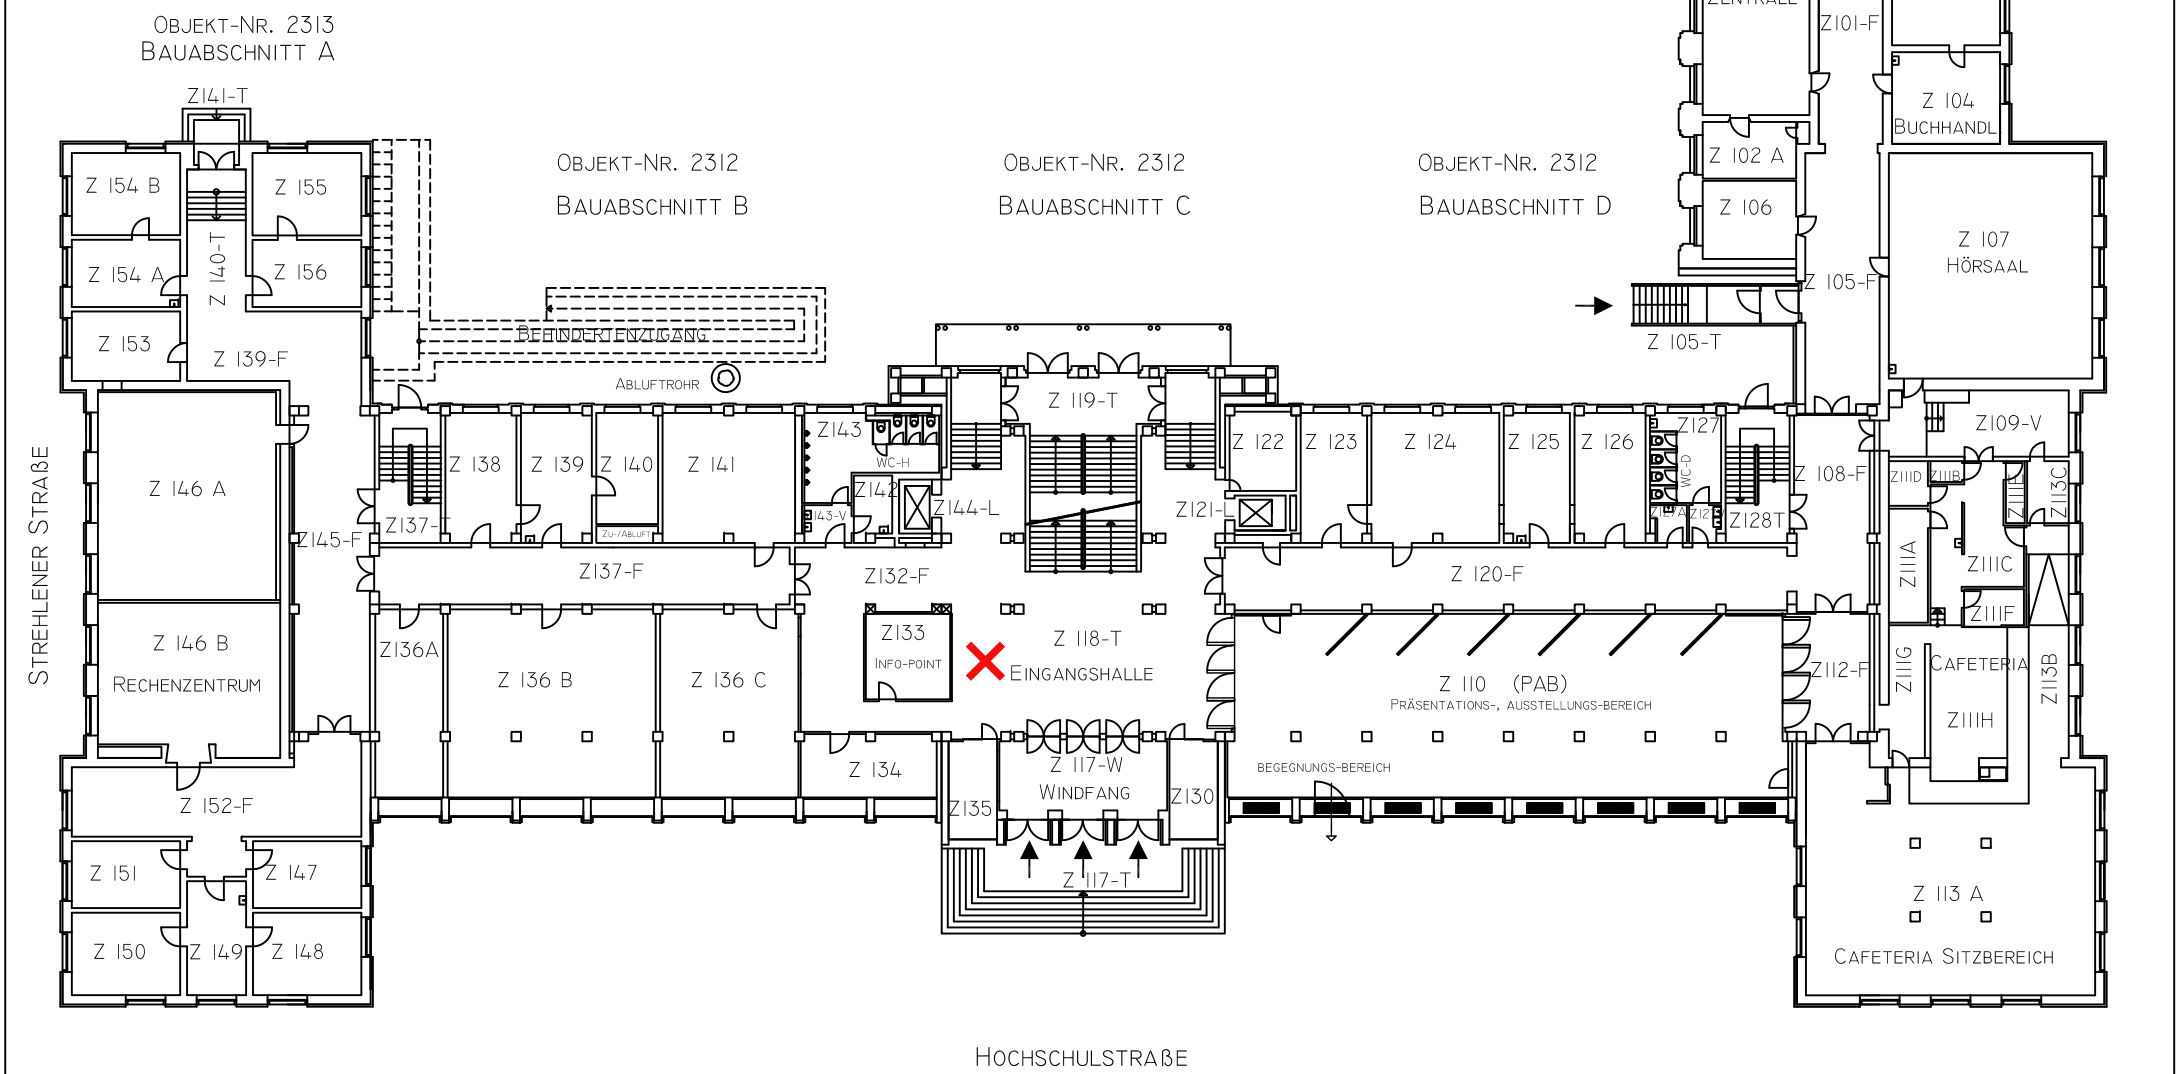

HOCHSCHULE FÜR TECHNIK UND WIRTSCHAFT DRESDEN

GEBÄUDEATLAS | Z-GEBÄUDE

ZENTRALGEBÄUDE


2. GESCHOSS

OBJEKT-NR.: 231I - 2313

(G0004116-05-II - G0004116-07-13)

DATUM: 21.09.2023

BEARBEITER: ERHARD

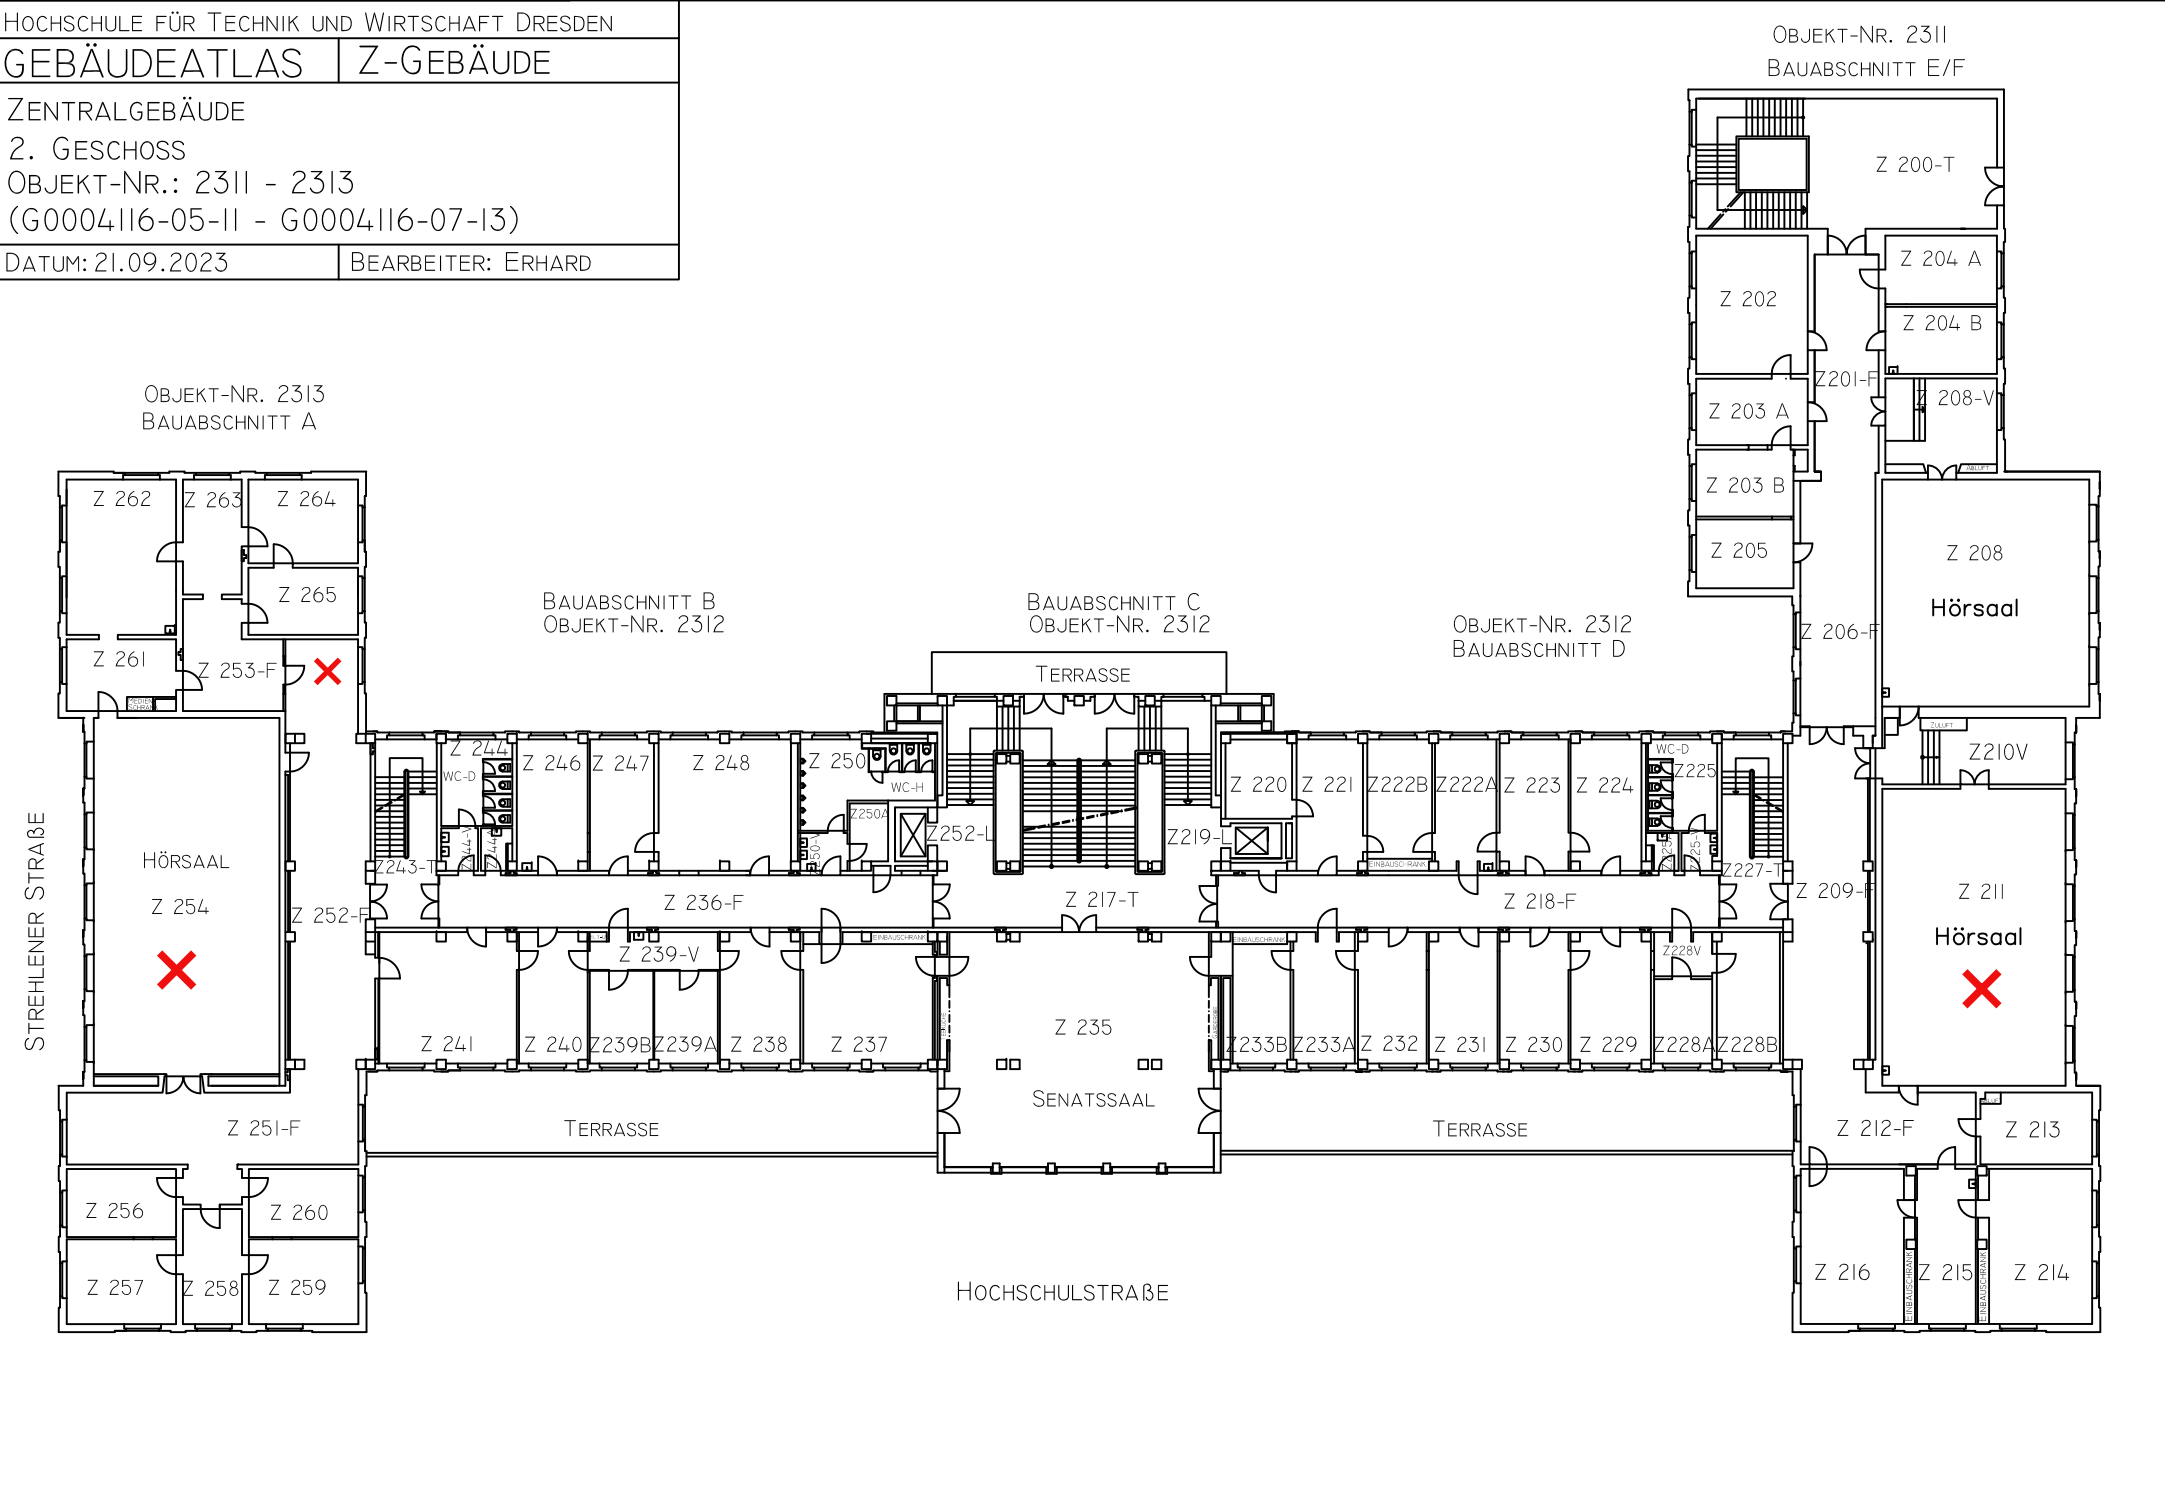

HOCHSCHULE FÜR TECHNIK UND WIRTSCHAFT DRESDEN

GEBÄUDEATLAS | Z-GEBÄUDE

ZENTRALGEBÄUDE


3. GESCHOSS

OBJEKT-NR.: 2311 - 2313

(G0004116-05-II - G0004116-07-13)

DATUM: 05.02.2024

BEARBEITER: ERHARD

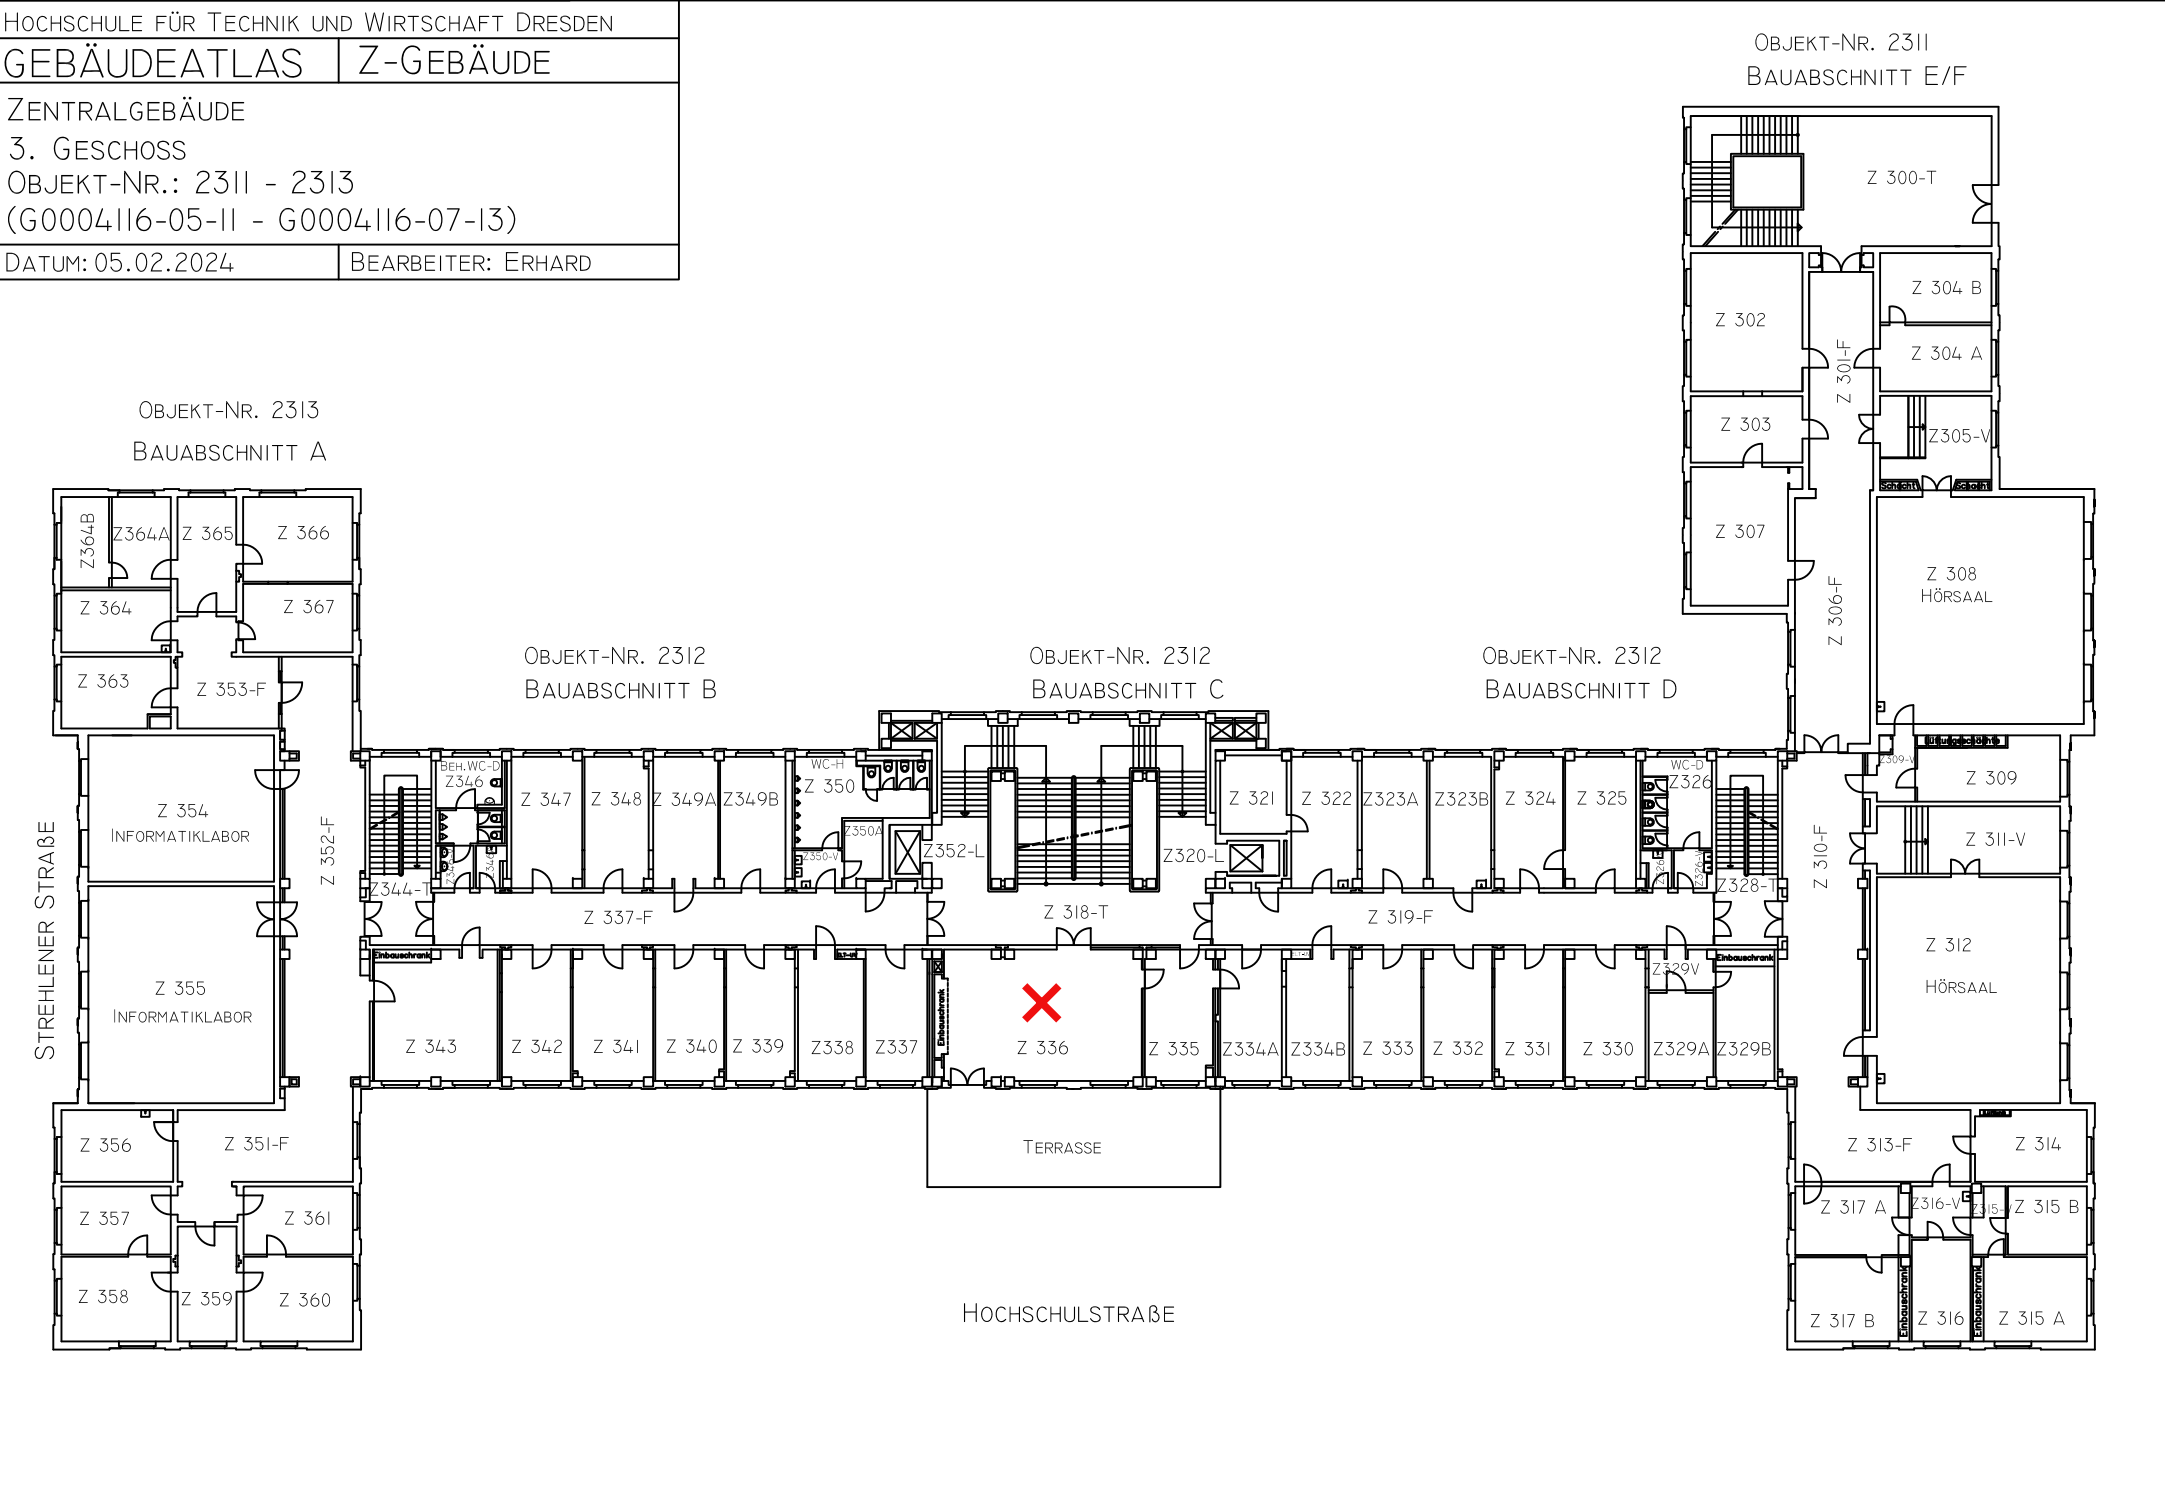




Hochschule für Technik und Wirtschaft Dresden

GEBÄUDEATLAS | Z-GEBÄUDE

Zentralgebäude
5. Geschoss
Objekt-Nr.: 2311 - 2313
(G0004116-05-II - G0004116-07-13)


Datum: 18.11.2019 | Bearbeiter: Erhard

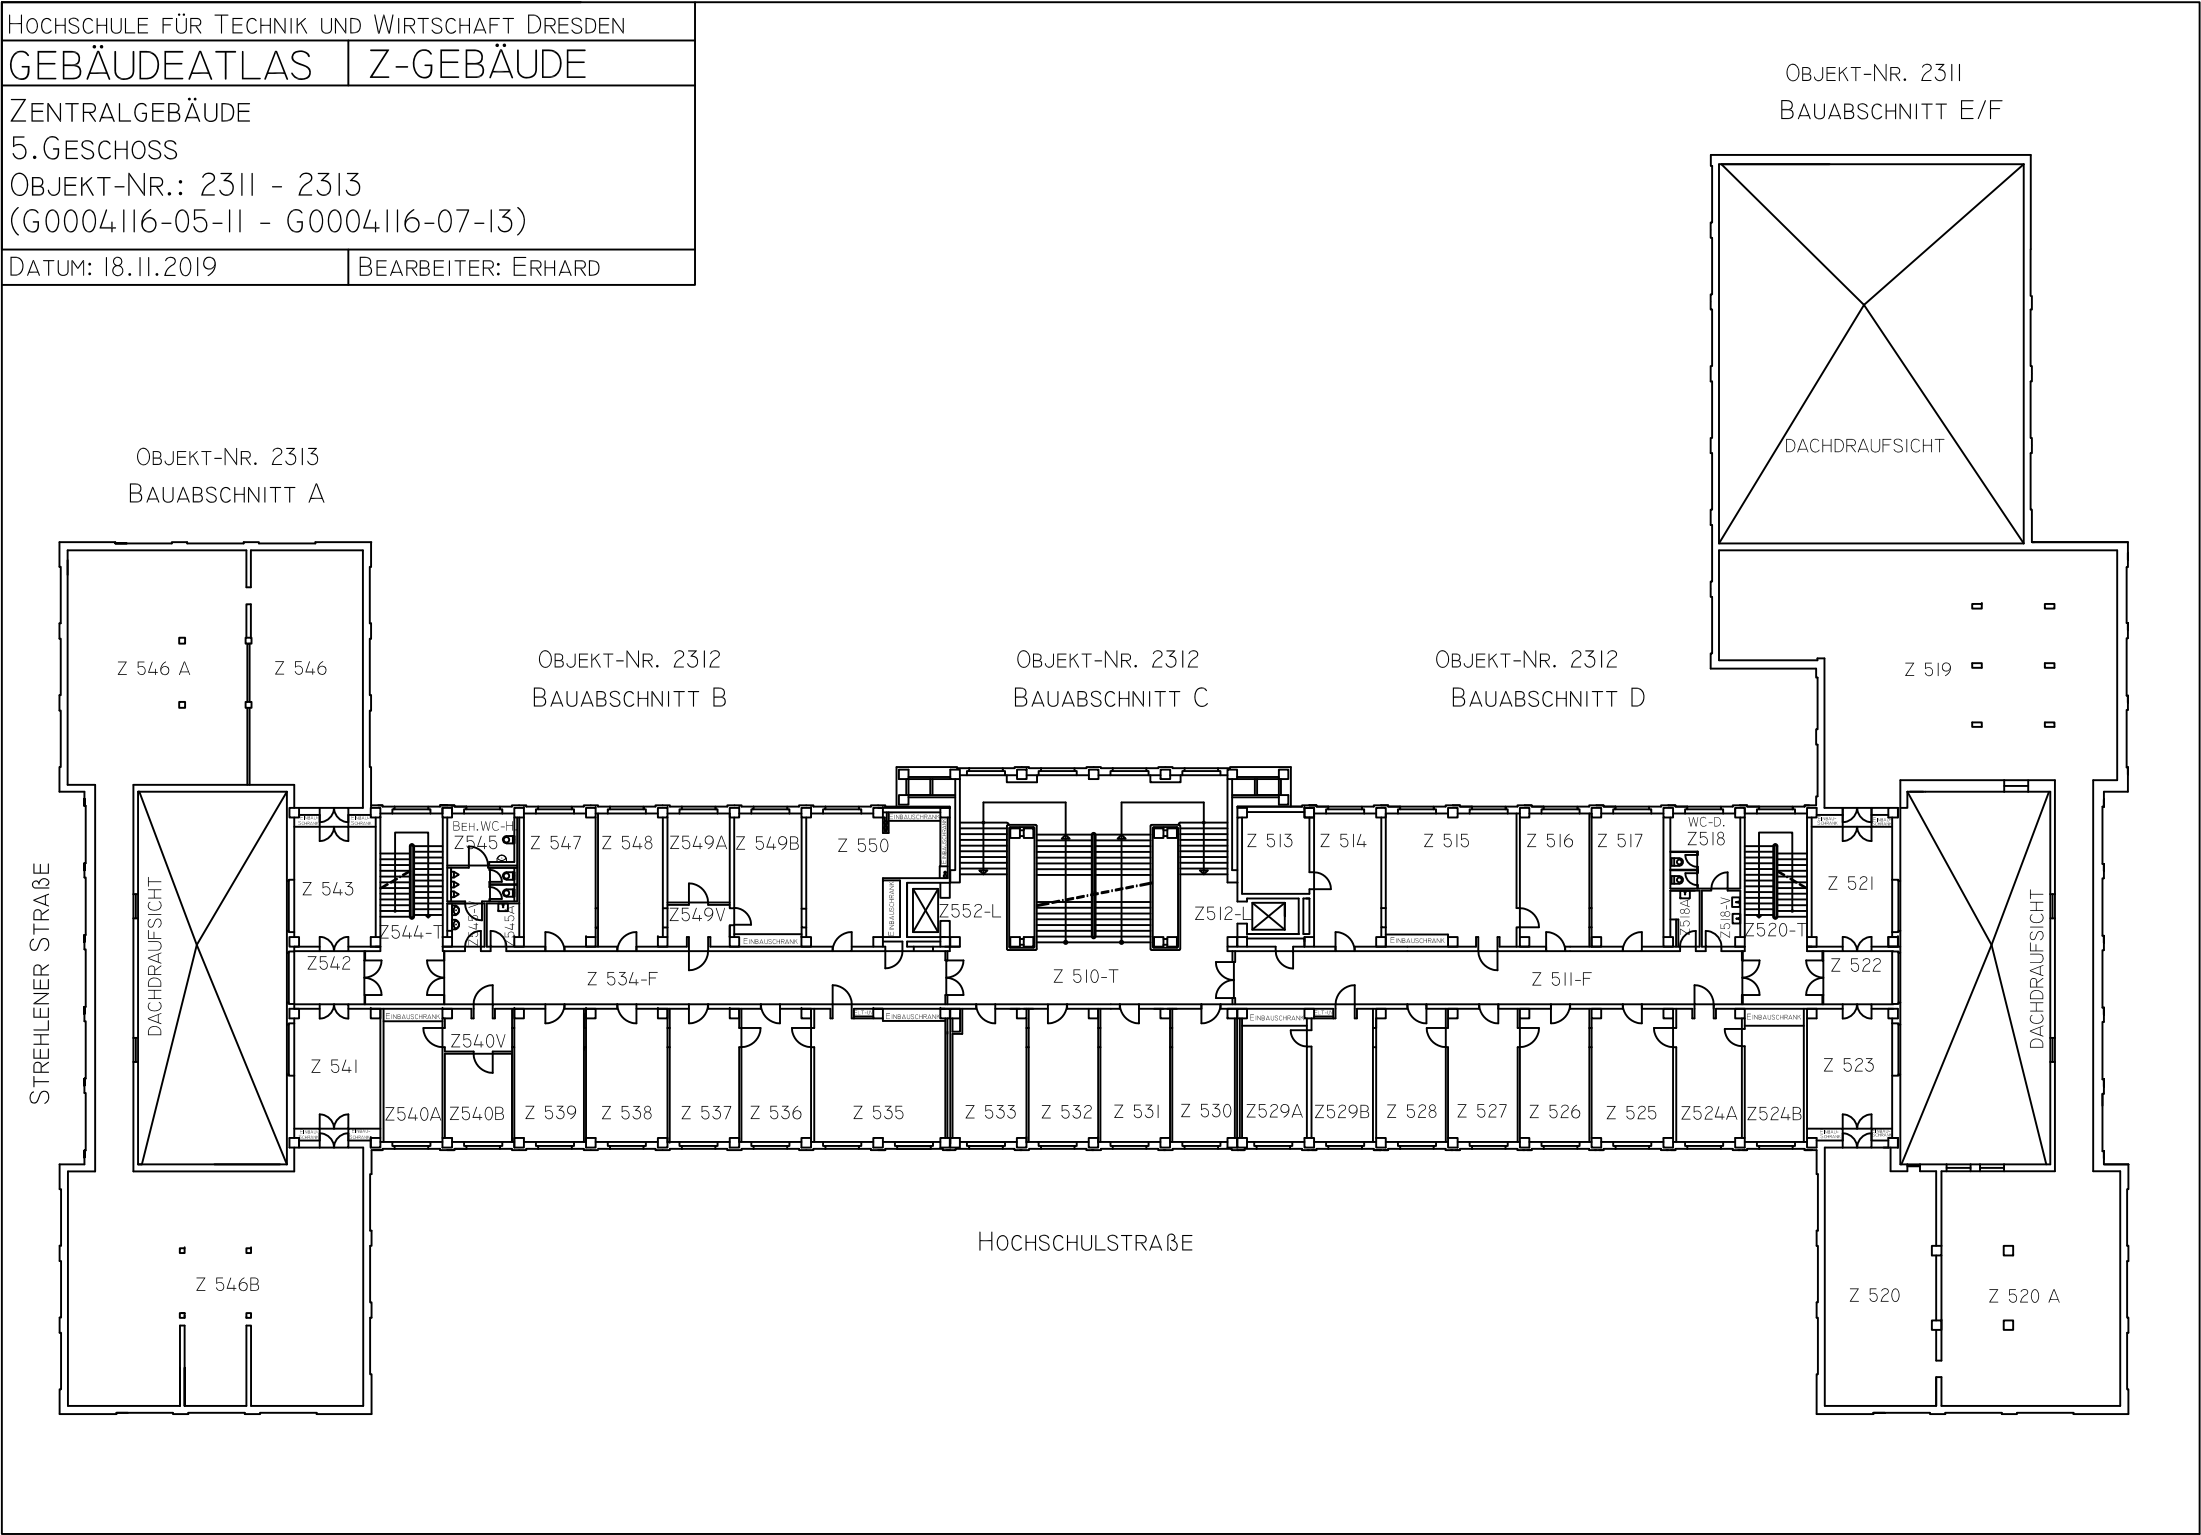

OBJEKT-NR. 2312
BAUABSCHNITT B

OBJEKT-NR. 2312
BAUABSCHNITT C

OBJEKT-NR. 2312
BAUABSCHNITT D

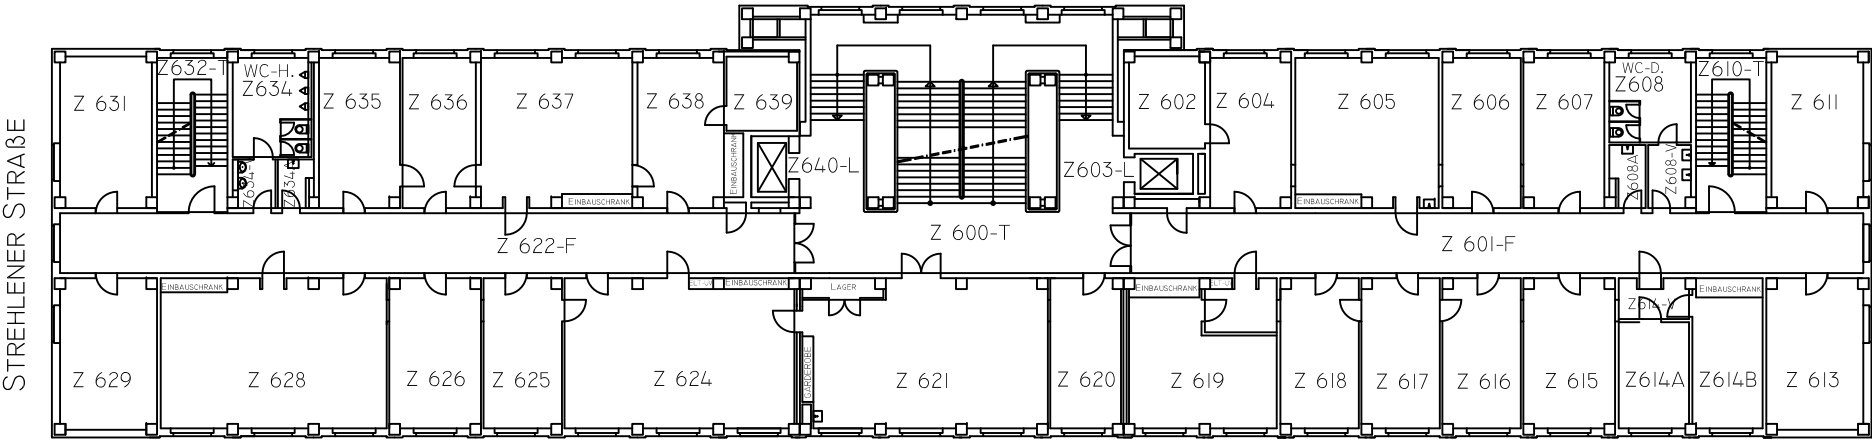


HOCHSCHULSTRASSE

HOCHSCHULE FÜR TECHNIK UND WIRTSCHAFT DRESDEN	
GEBÄUDEATLAS	Z-GEBÄUDE
ZENTRALGEBÄUDE	
6. GESCHOSS	
OBJEKT-NR.: 2312 (G0004116-06-12)	
DATUM: 28.06.2024	BEARBEITER: ERHARD

OBJEKT-NR. 2312
BAUABSCHNITT B

OBJEKT-NR. 2312
BAUABSCHNITT C

OBJEKT-NR. 2312
BAUABSCHNITT D

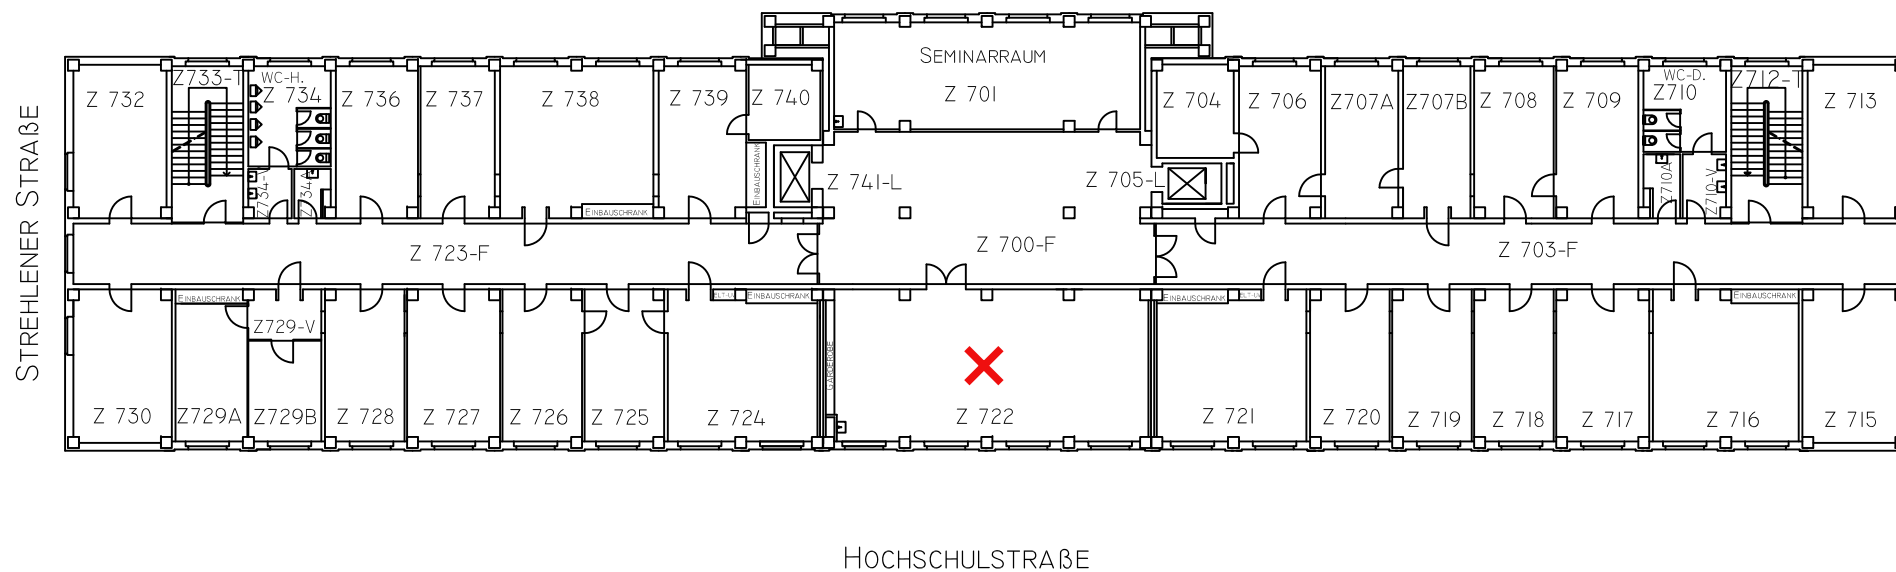

HOCHSCHULE FÜR TECHNIK UND WIRTSCHAFT DRESDEN

GEBÄUDEATLAS | Z-GEBÄUDE

ZENTRALGEBÄUDE

7.GESCHOSS

OBJEKT-NR.: 2312 (G0004116-06-12)

DATUM: 18.11.2019

BEARBEITER: ERHARD

OBJEKT-NR. 2312
BAUABSCHNITT D




STREHLENER STRAÙE

OBJEKT-NR. 2312
BAUABSCHNITT B

OBJEKT-NR. 2312
BAUABSCHNITT C

OBJEKT-NR. 2312
BAUABSCHNITT D

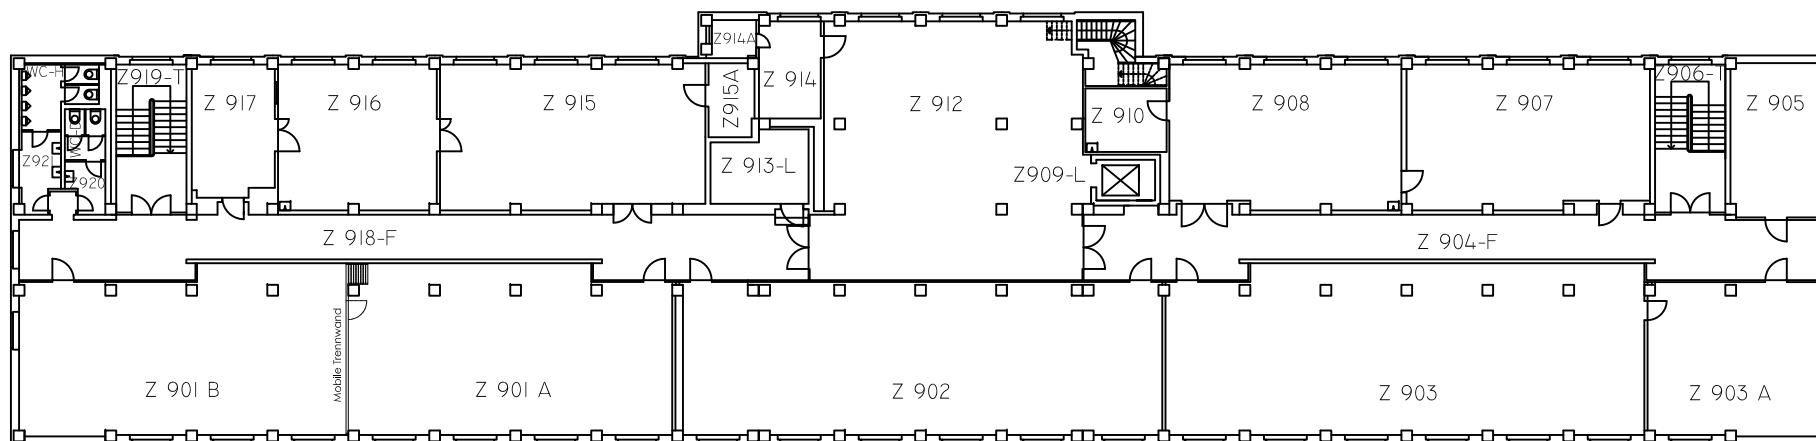

HOCHSCHULSTRASSE

HOCHSCHULE FÜR TECHNIK UND WIRTSCHAFT DRESDEN

GEBÄUDEATLAS | Z-GEBÄUDE

ZENTRALGEBÄUDE

9. GESCHOSS

OBJEKT-NR.: 2312 (G0004116-06-12)

DATUM: 15.01.2024

BEARBEITER: ERHRAD